

特記事項	


一級建築士事務所 日新設計 NISSIN ARCHITECTS & ENGINEERS CO., LTD.	一級建築士事務所 <b>日新設計株式会社</b> NISSIN ARCHITECTS & ENGINEERS CO., LTD.	一級建築士 登録 第63601号 管理建築士 京谷 謙雄 仙台市太白区山田字大石42番4 TEL 022-246-2333	株 設 製 日 付	設計名称 平成29年度 日吉台小学校児童クラブ新築工事 平成 年 月
---	--	--	-----------------------	--

図 内 容 幅 尺	立 面 図 ・ 断 面 図 A1:1/100 A3:1/200	図 番 号 図 様 印 A - 09 設計 番号
-----------------------	--	--



足場の作業床に係る墜落防止措置の充実

- \*足場における高さ2m以上の作業場所に設けられる作業床の要件
- ①幅は40cm以上、床材のすき間は3cm以下
- ② ①に加え、床材と建地とのすき間は12cm未満とすること
- ※床材と建地とのすき間は、建地の内法から床材の側面までの長さを示す

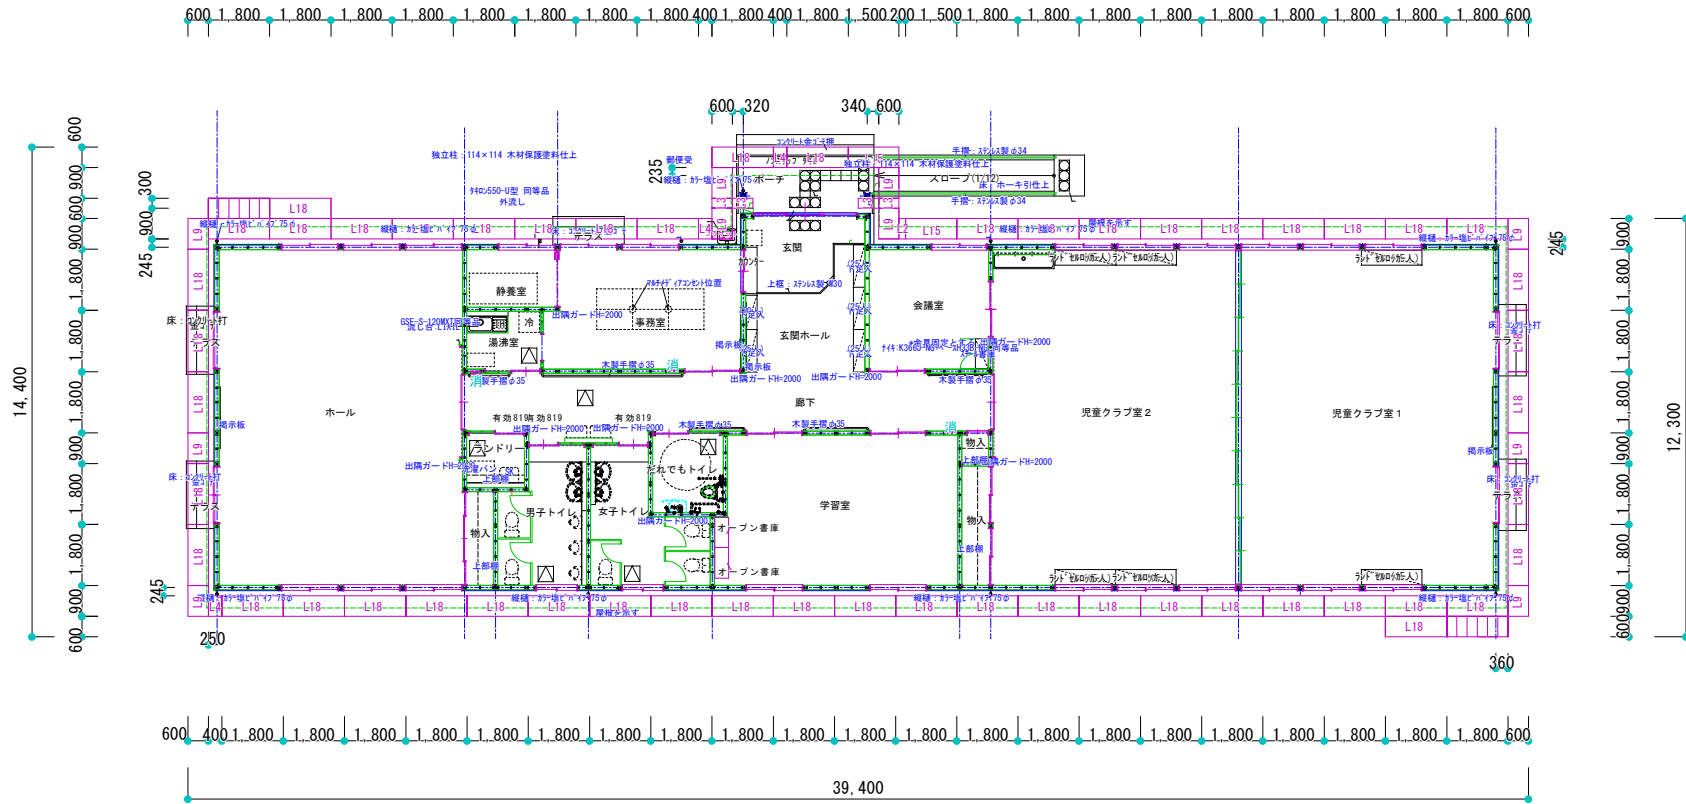

W=600	L=1800	L18
	L=1500	L15
	L=1200	L12
	L=900	L9
	L=600	L6
	L=400	L4
	L=300	L3
	L=200	L2